

# PAVILÓN

PAVILION



- A0-89 Ondrejčka
- A0-101 Bodo Imrich
- A0-113 Pekár
- A0-117 Ujlacky
- A1 KRIVOŠÍK
- A3 VÁVRA
- A4 HALMOVSKÝ
- A23 BELOKOSTOLSKY
- A17 ŠARVAJEC

- B5 MARKO TIBOR
- B19 TOTL LASZLO
- B25 Animals Holding
- B61 Šimek
- B69 Teplanský
- B70 Jobek
- B71 Mažgut

- C7 SLAMA
- C6 BITNER JÁN
- C18 ŠAŠTINSKY
- C59 Slachta
- C120 Dékaň
- C26 MINÁR, MESKO
- C30 DRUG AUGUSTIN
- C80 Gajarsky
- C98 Tafferner
- C117 Somogyi
- C118 Nagy

- D16 KRAJANEC
- D36 DAJARSKY
- D37 Segiň
- D46 Repaň Miroslav
- D47 Barlik
- D53 Obložinský
- D62 Stiffmajer-Svetz
- D64 Vráblik
- D106 Vaškovič


- E22 SCHMIDT
- E41 TONKOVIČ
- E81 Gabriš
- E82 Halama
- E93 Nemes
- E94 Pauliny
- E96 Mladinč
- E104 Kic
- E100 Halák
- E102 Šovčík
- E103 Mihalik
- E109 Balc
- E110 Laza Pál
- E119 Písa

- F29 STRMEŇ
- F33 VLADO
- F34 BOLIEŠÍK
- F57 Česnak
- F58 Mišac
- F84 Molnár
- F90 Szabo
- F92 Bjelik
- F103 Zigič

- G21 ŠKRIP
- G42 JAKUBEC
- G43 TOMAŠOVIČ
- G49 Zubek
- G68 Čerman
- G79 Baláž BB
- G83 Čičo

# VÝKRES č.2

VSTUP DO VÝSTAVISKA

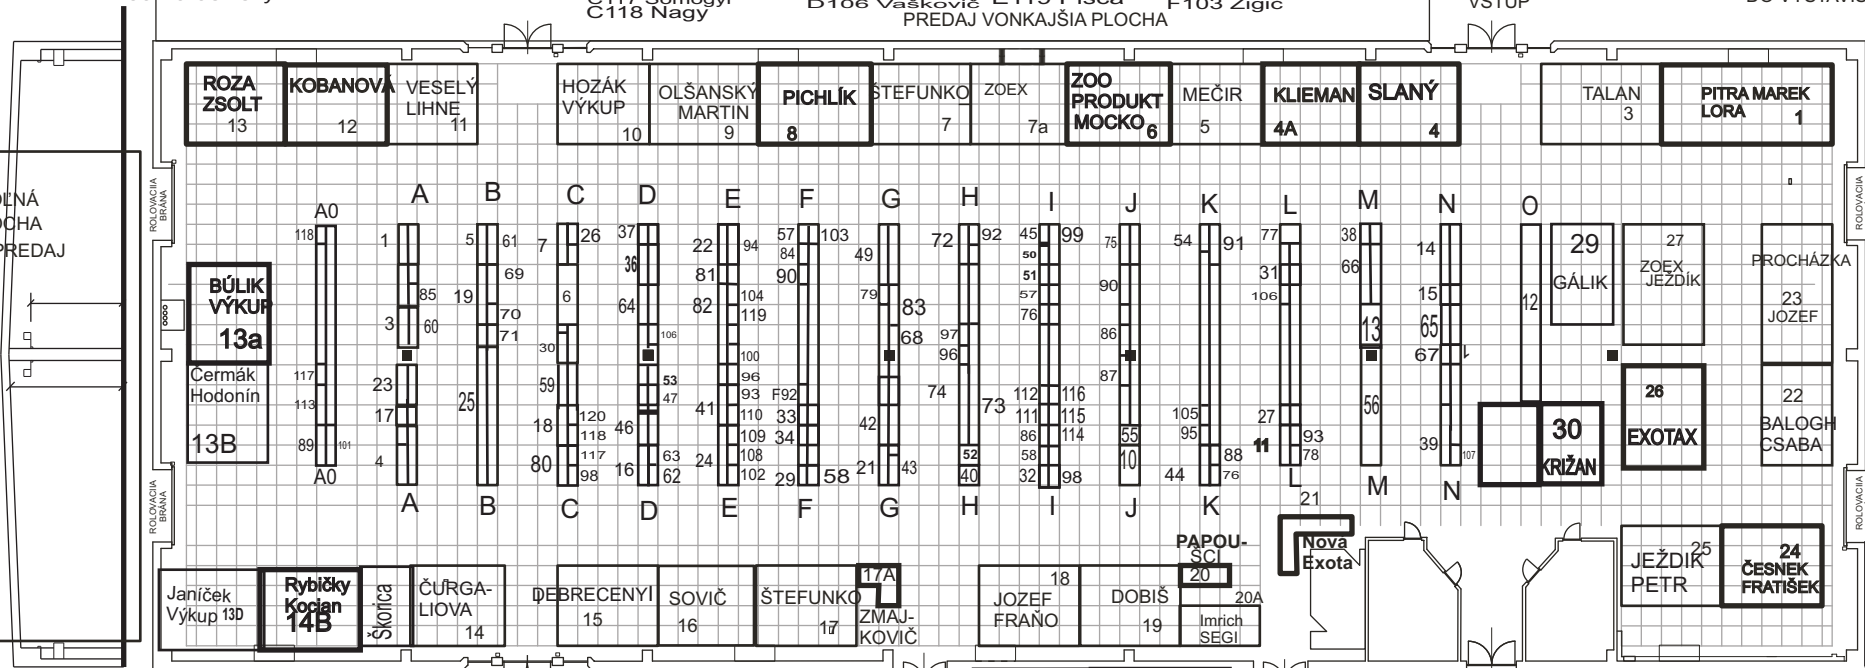

- H40 VEČERA
- H52 Cibula
- H92 Duba
- H72 Peterka
- H73 Furi
- H74 Zmajkovič
- H96 Kugler
- H97 Balogh

- I32 DANO
- I45 Slíž Ivan
- I50 Solčanský
- I51 Krajčír
- I57 Vavřík
- I58 Bartek
- I76 Holota
- I86 Steinecker
- I98 Bohunický
- I99 Varga
- I111 Fáby
- I112 Valanec-Švihla
- I114 Flamík
- I116 Stúpavský
- I116 Sránek

- J10 IVANČIK
- J55 Magula
- J75 Száraz
- J86 Mesiarik
- J87 Krupa
- J90 Mátás

- M13 ČERMÁK
- M38 HRIVŇAK
- M56 Vyslúžil
- M66 Tibenský

- K44 ROKA-LELOVIČ
- K54 Krížan
- K76 Eljáš
- K88 Dekány
- K91 Murín
- K95 Uhlíar
- K105 Baniari

- L31 VYKROČ
- L11 PETRE
- L27 BEŇAČKA MARTIN
- L77 Švehla
- L78 Súdora Oto
- L93 Poláčková
- L106 Kollár

- N14 MOLNÁR BALINT
- N15 KOVACOVA
- N65 Kohut
- N67 Kaláb
- N39 Červenák
- N107 Hovorka

O12 Zachar

P

R

S


T

Prochádzková  
JOŠÁK PREDAJ

Sektor B

37

VSTUP

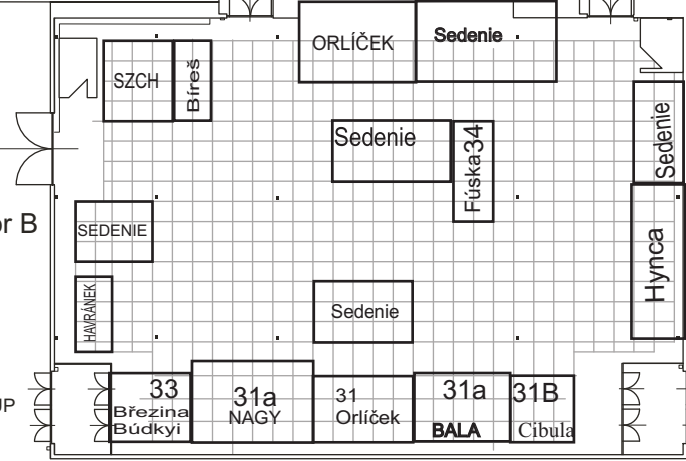

Sektor B

Čerešňa

**TECHNICKÉ INFORMÁCIE**  
 Maximálna výška stavby: 3,03/4,74/5,00/ m  
 Celková plocha: 682 m<sup>2</sup>  
 Celková dĺžka: 31,33 m  
 Celková šírka: 21,77 m  
 Veľkosť naväzacích vrát (max.): 3,61 x 3,45 m  
 Povrch podlahy: betónová dlažba

**TECHNICAL INFORMATION**  
 Maximum construction height: 3,03/4,74/5,00 m  
 Total area: 682 sqm  
 Total length: 31,33 m  
 Total width: 21,77 m  
 Size of loading gate (max.): 3,61 x 3,45 m  
 Floor surface: Concrete

