


PAVILÓN K

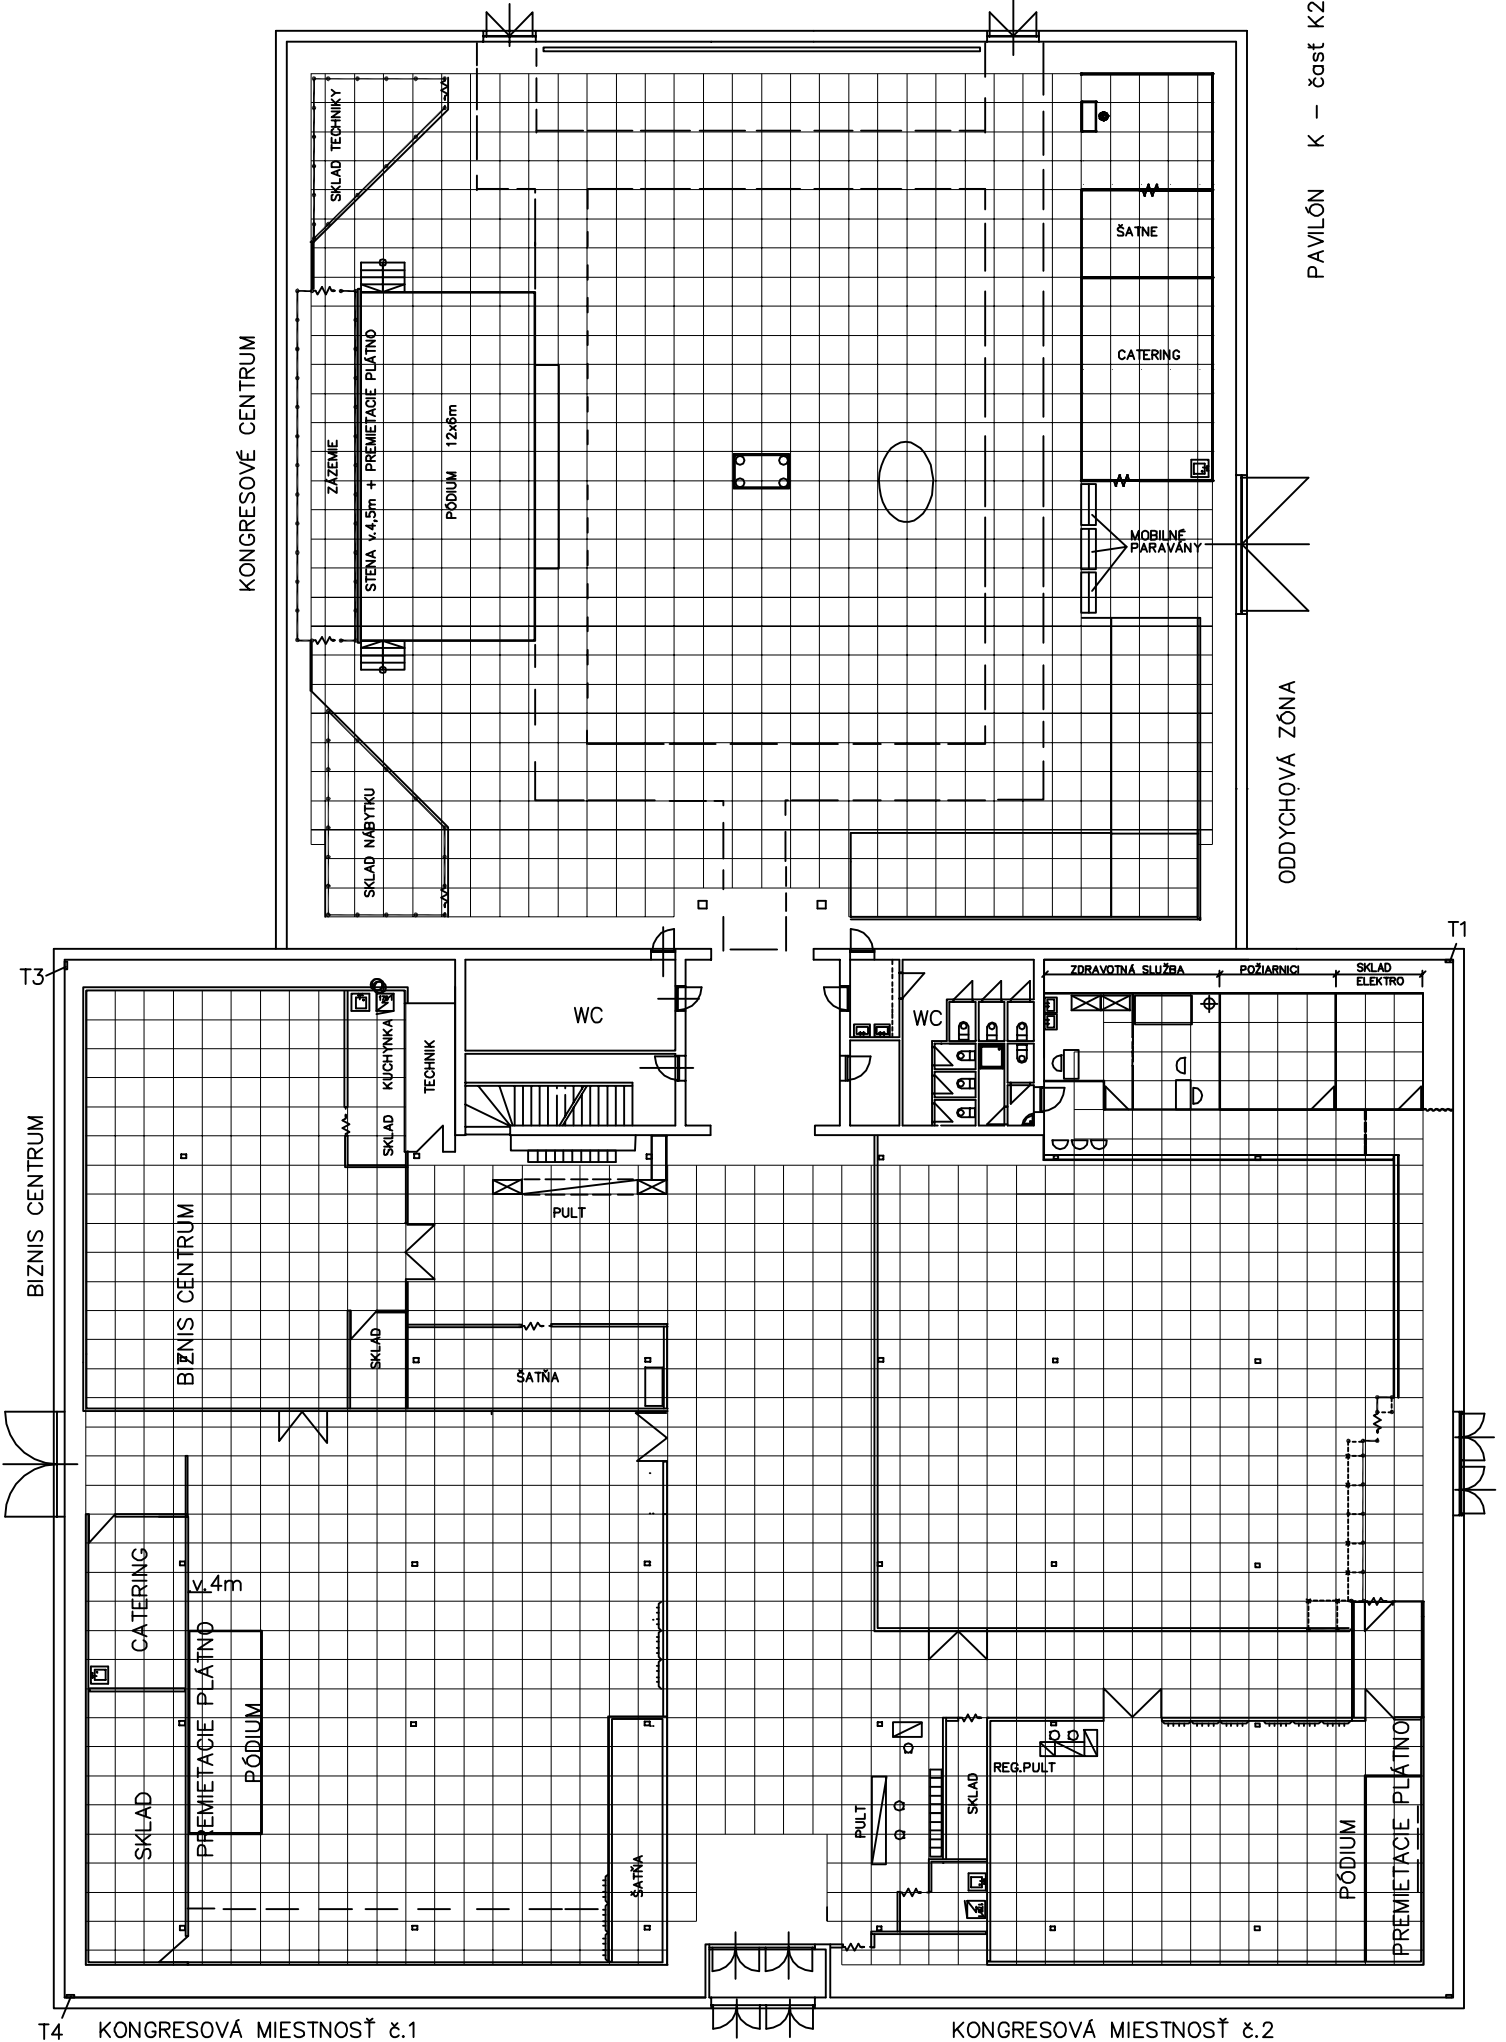

PAVILÓN K - časť K2

ODDYCHOVÁ ZÓNA

T4 KONGRESOVÁ MIESTNOSŤ č.1

KONGRESOVÁ MIESTNOSŤ č.2

PAVILÓN K - časť K1